



Kellergeschoss 1:100

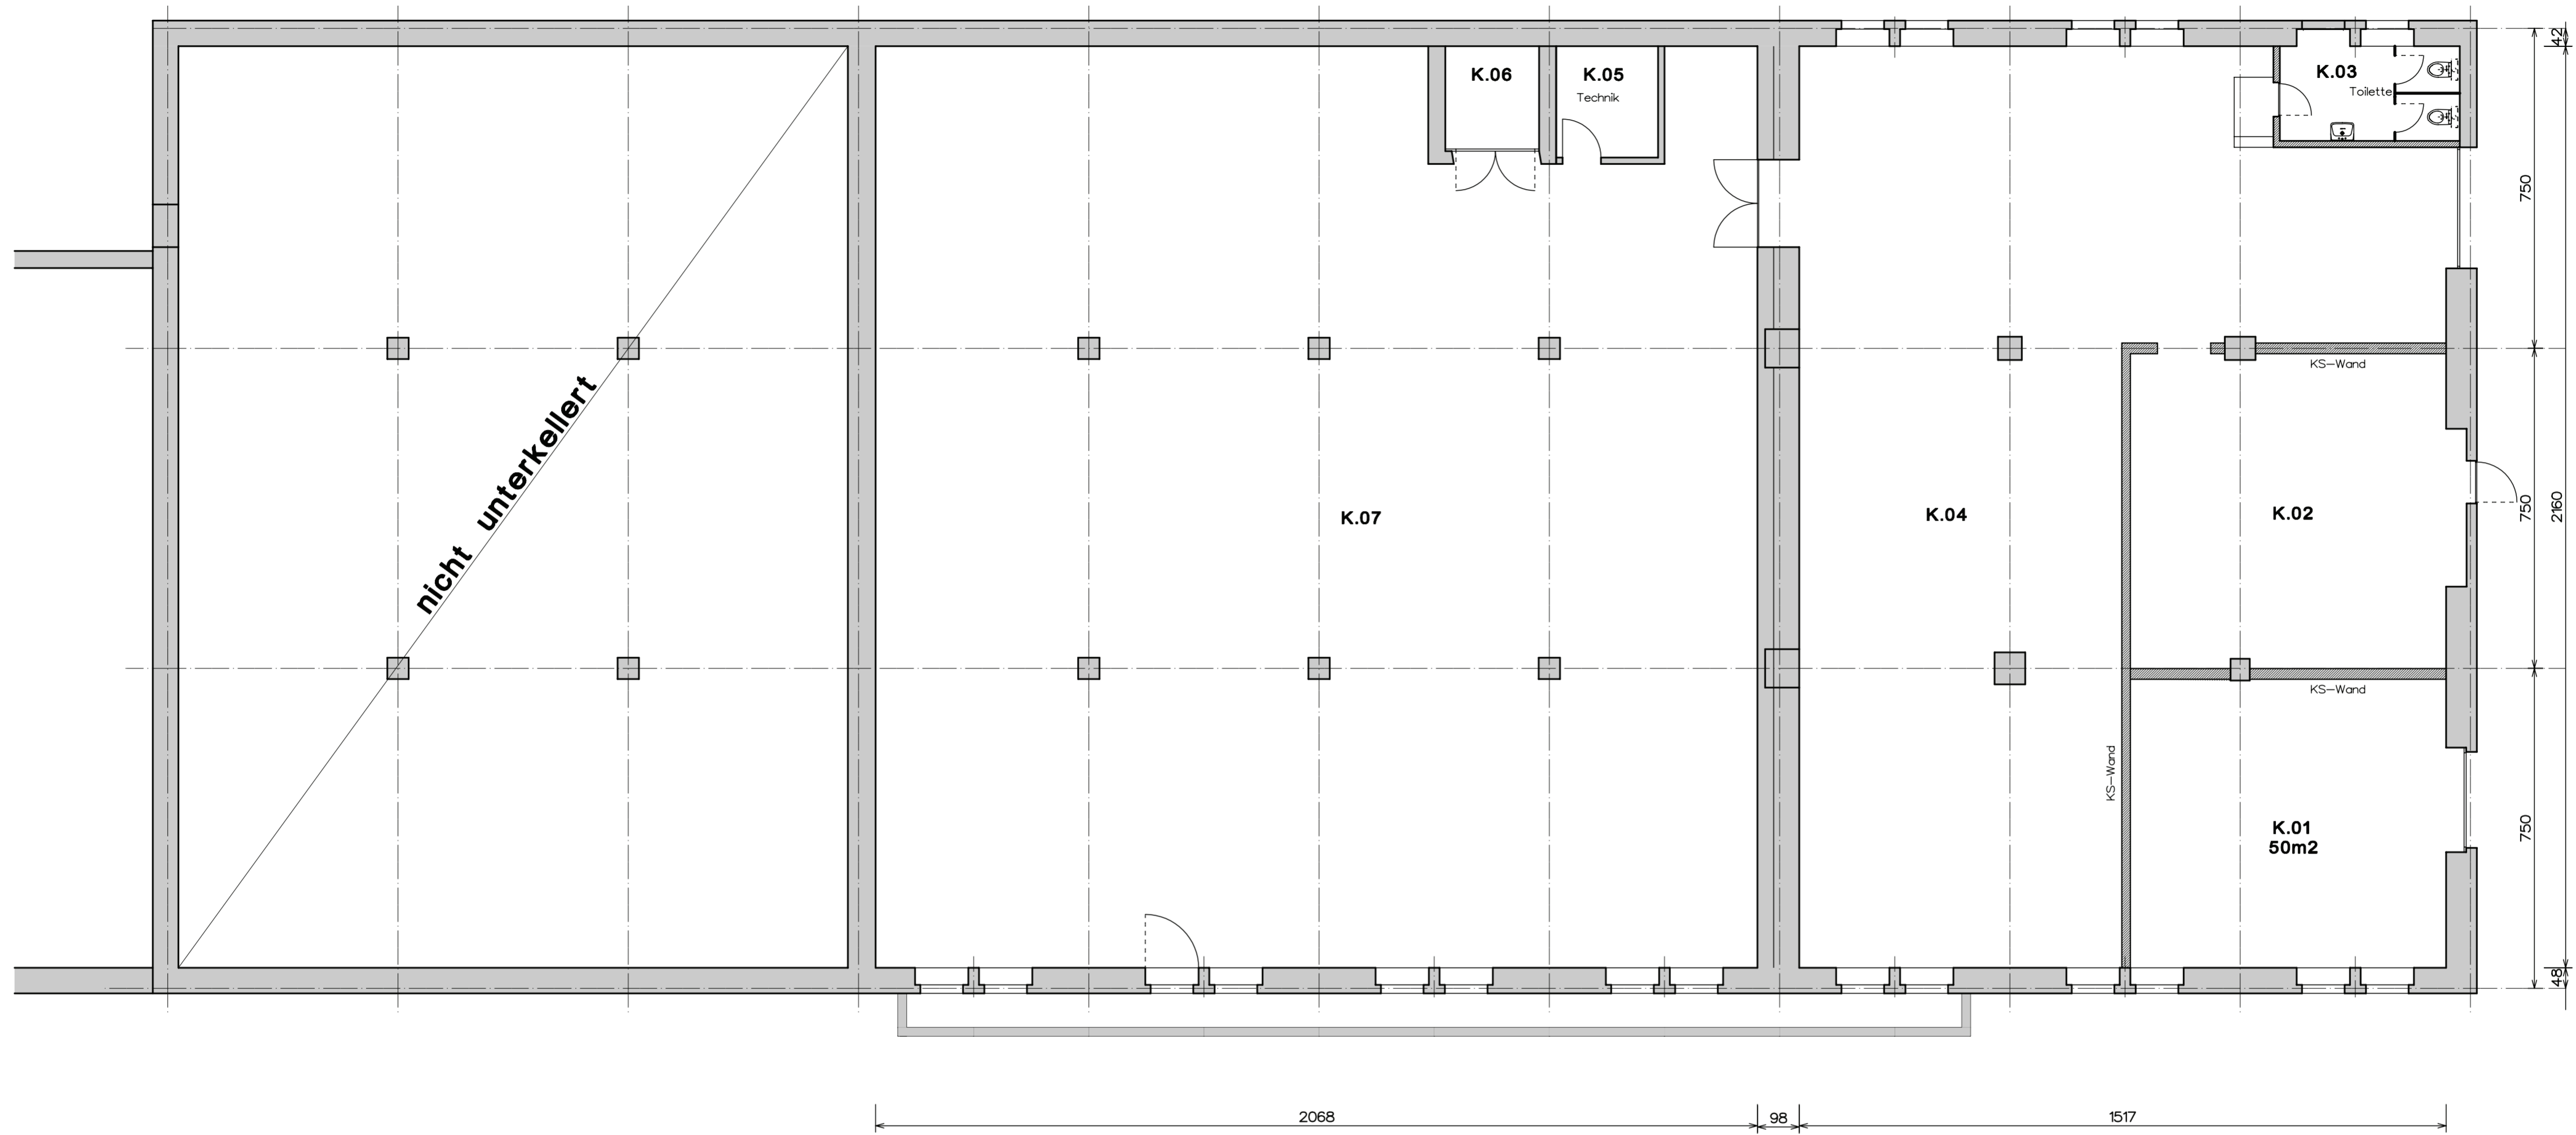

Querschnitt 1:100

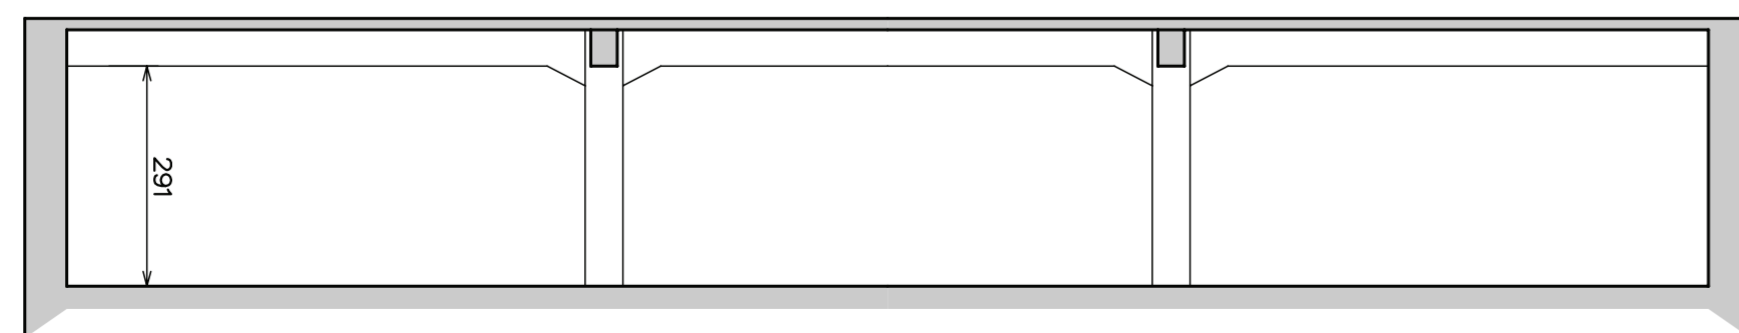

Alfred-Nobel-Strasse 20 + 22

